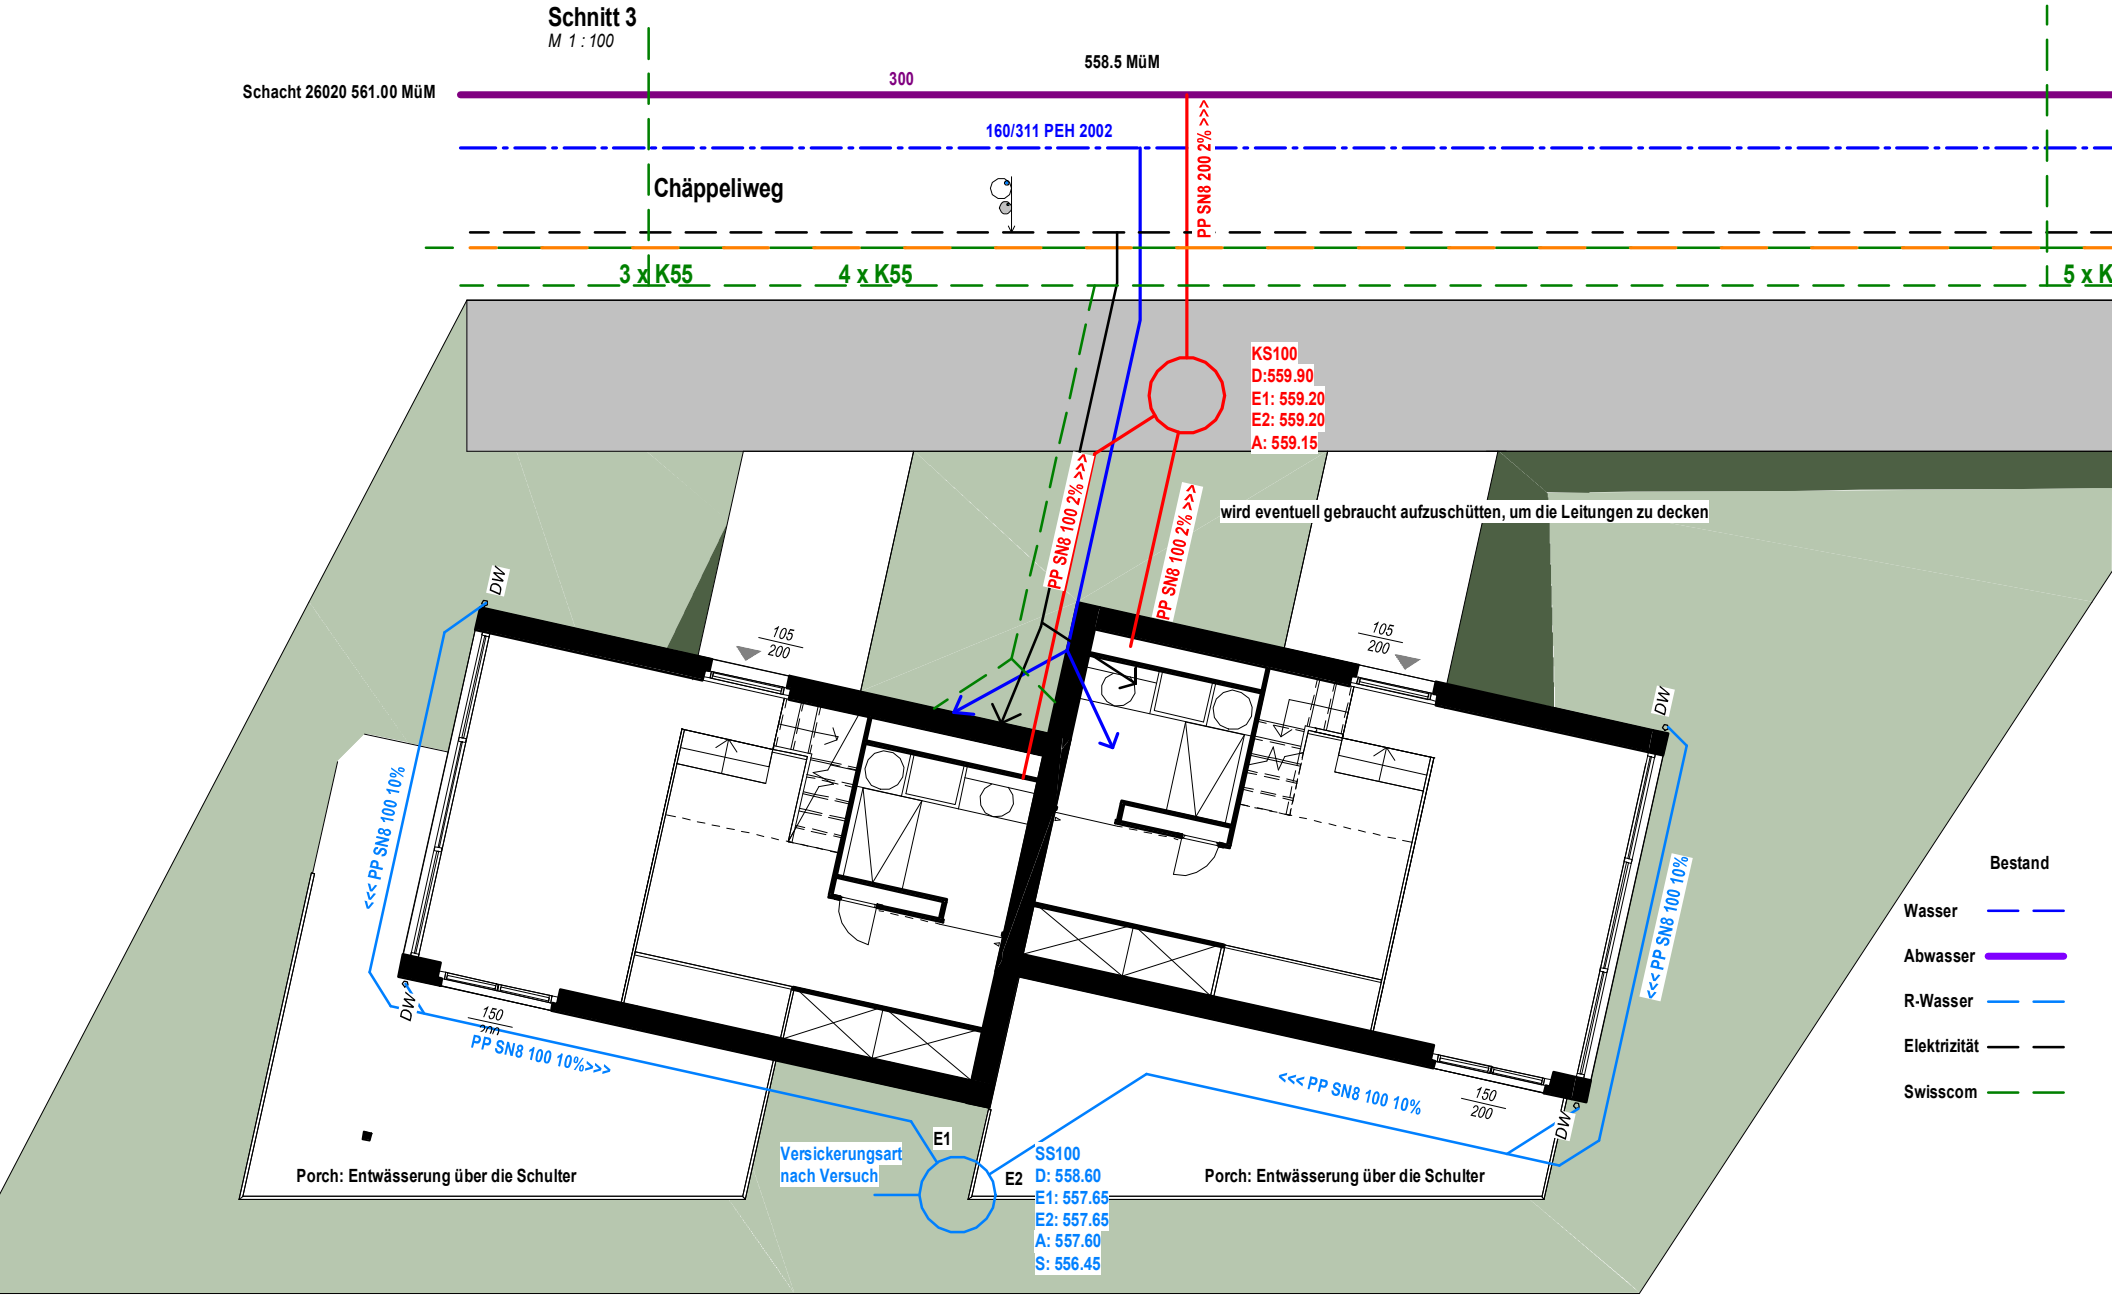

Werkleitungen
M 1 : 100